


NOTA:
 LA UBICACIÓN Y FORMA DE EDIFICIOS NUEVOS EN ESTE PLAN MAESTRO ES PROVISIONAL Y APROXIMADA. EL DISEÑO FINAL DE CADA EDIFICIO PUEDE VARIAR, PERO DEBERÁ CUMPLIR CON LA NORMATIVA DE USOS, ALTURAS, METRAJE Y LÍNEA DE SERVIDUMBRES EN ESTE PLANO Y EL DOCUMENTO QUE LO ACOMPAÑA.

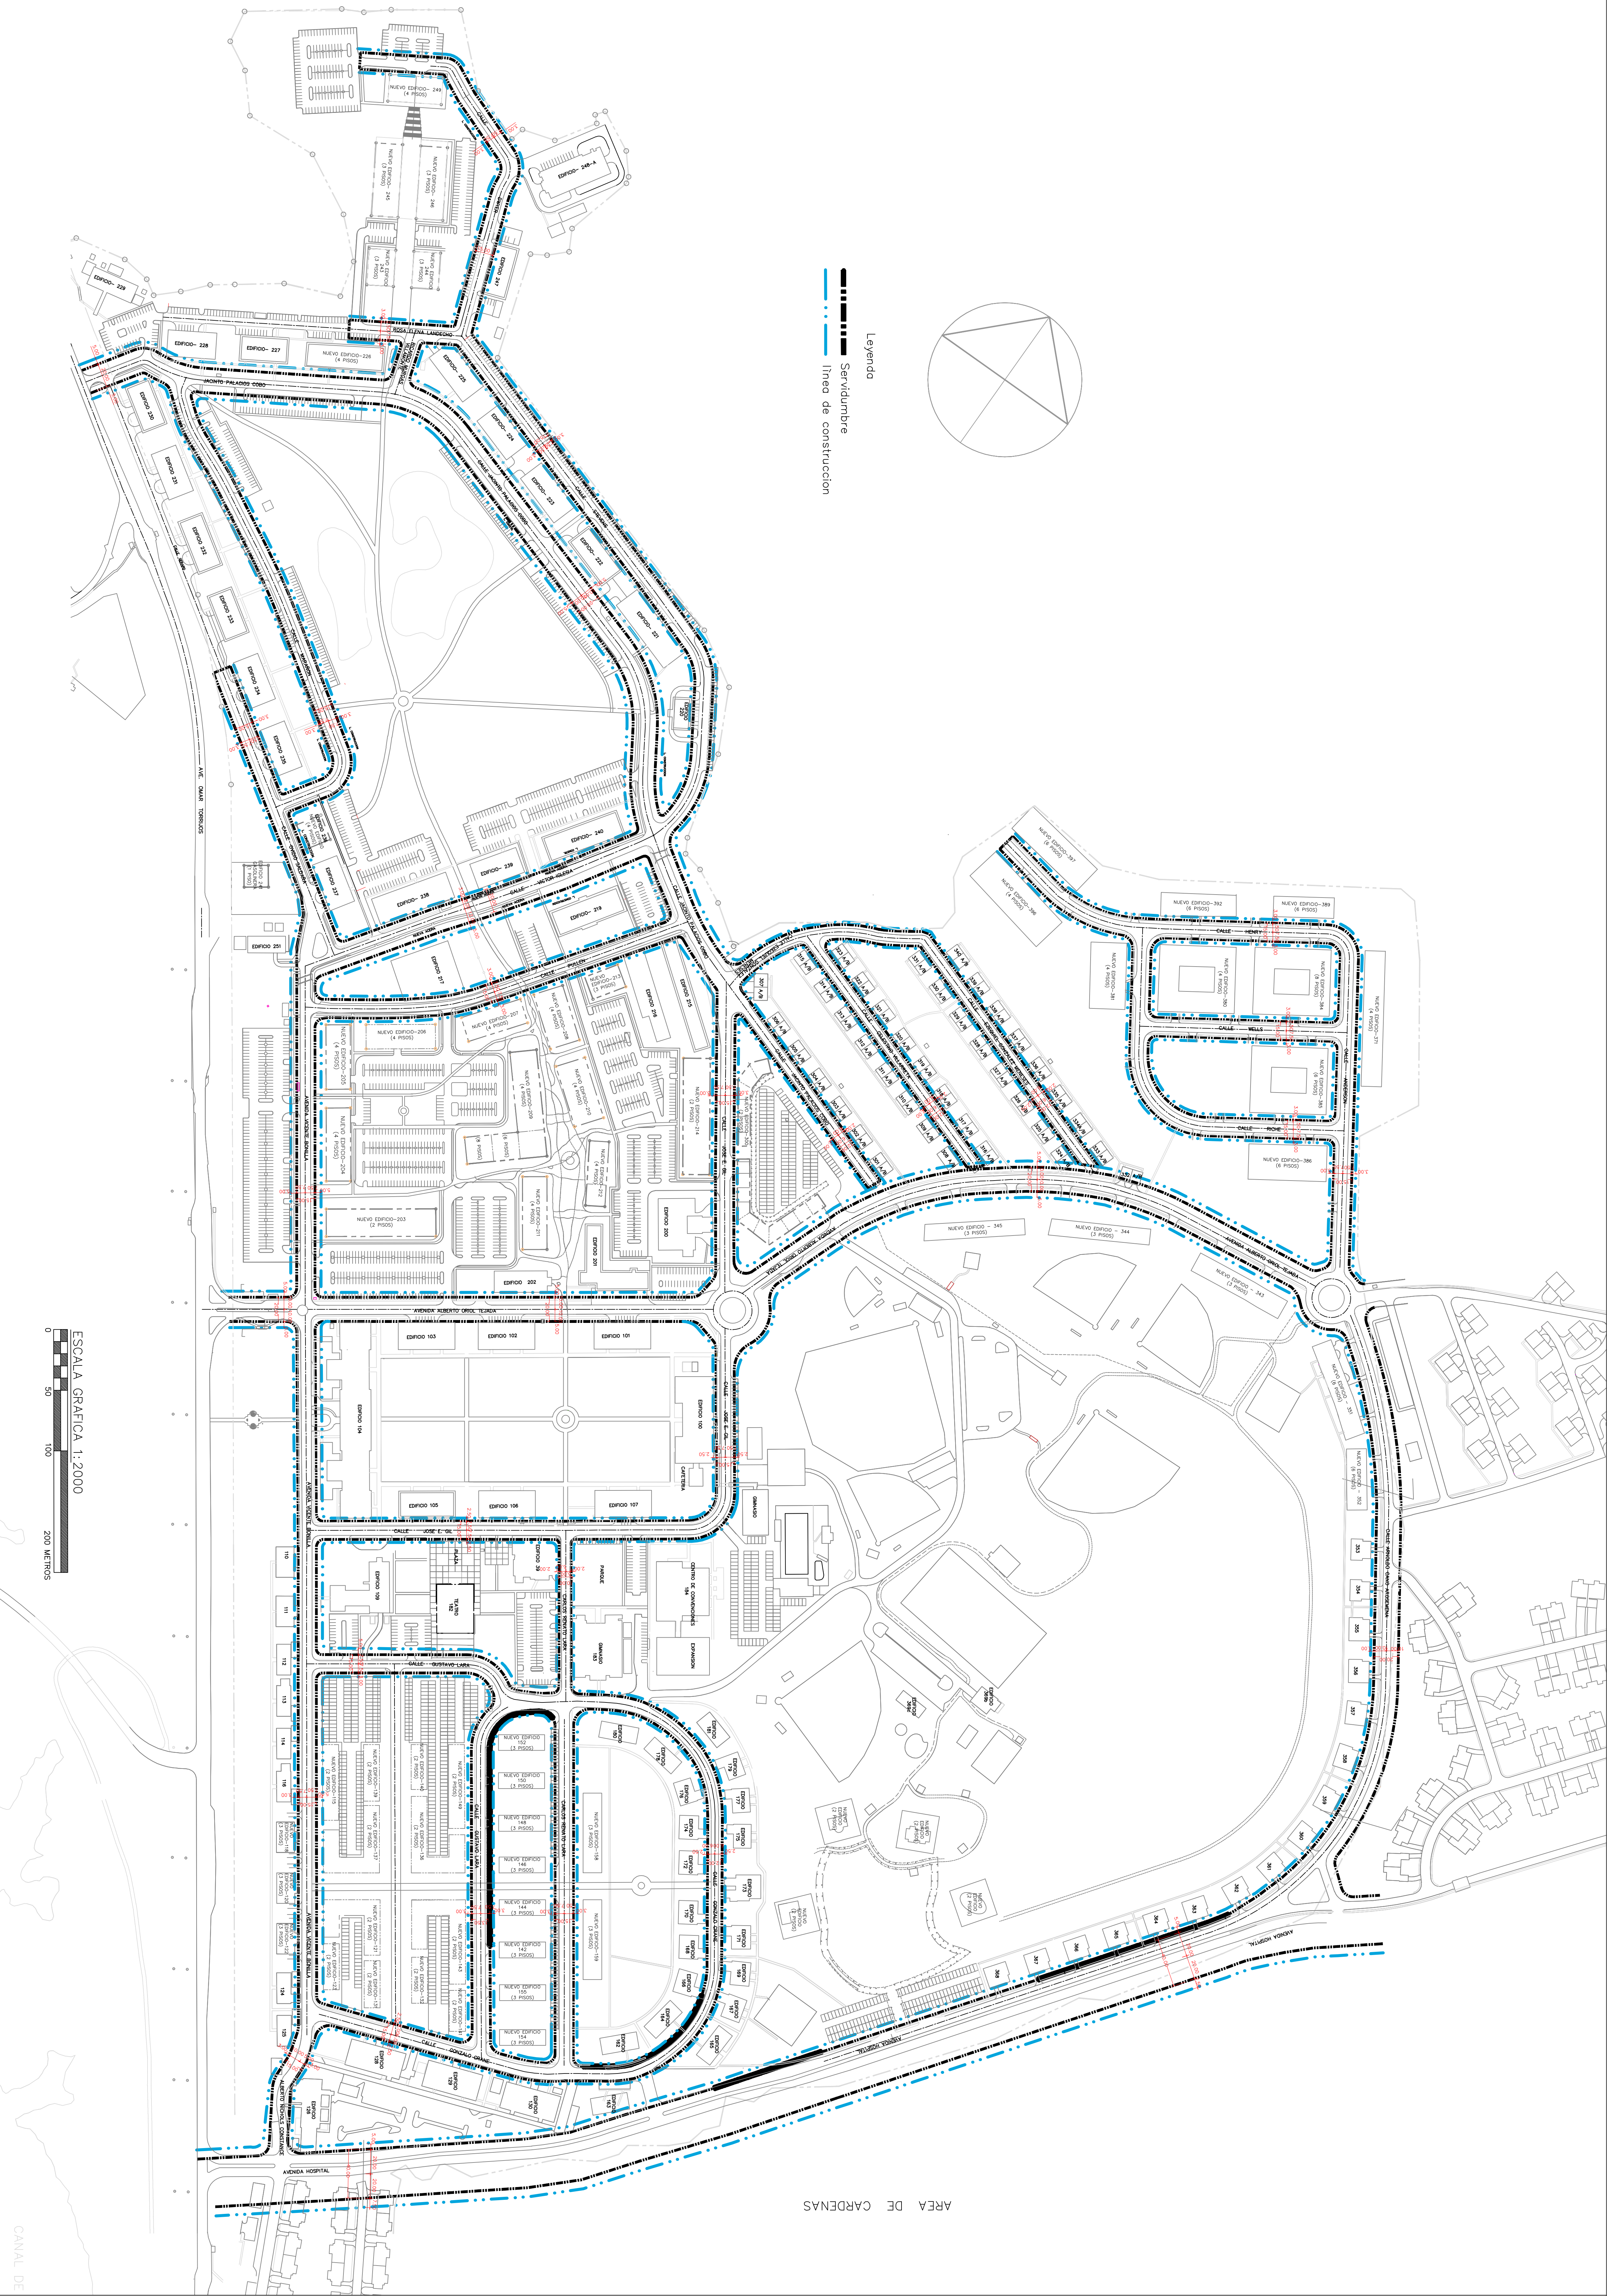

ESCALA GRAFICA 1:2000
 0 50 100 200 METROS

AREA DE GARDENAS

CANAL DE

